

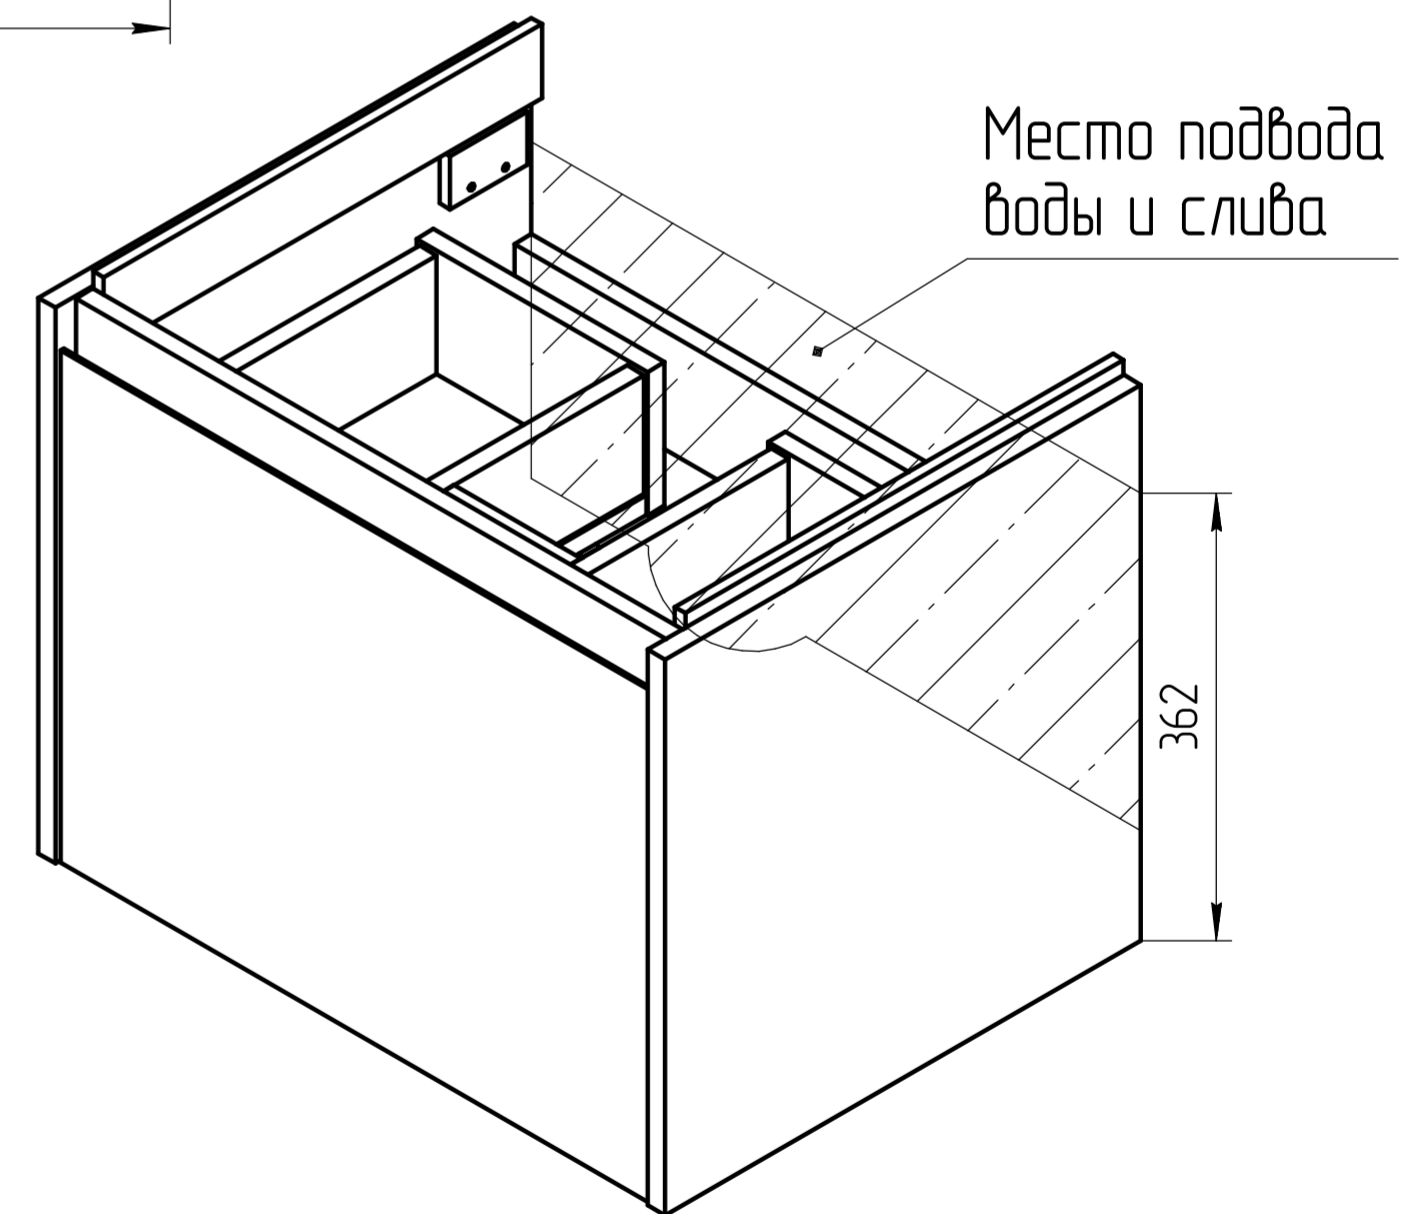


Уровень пола

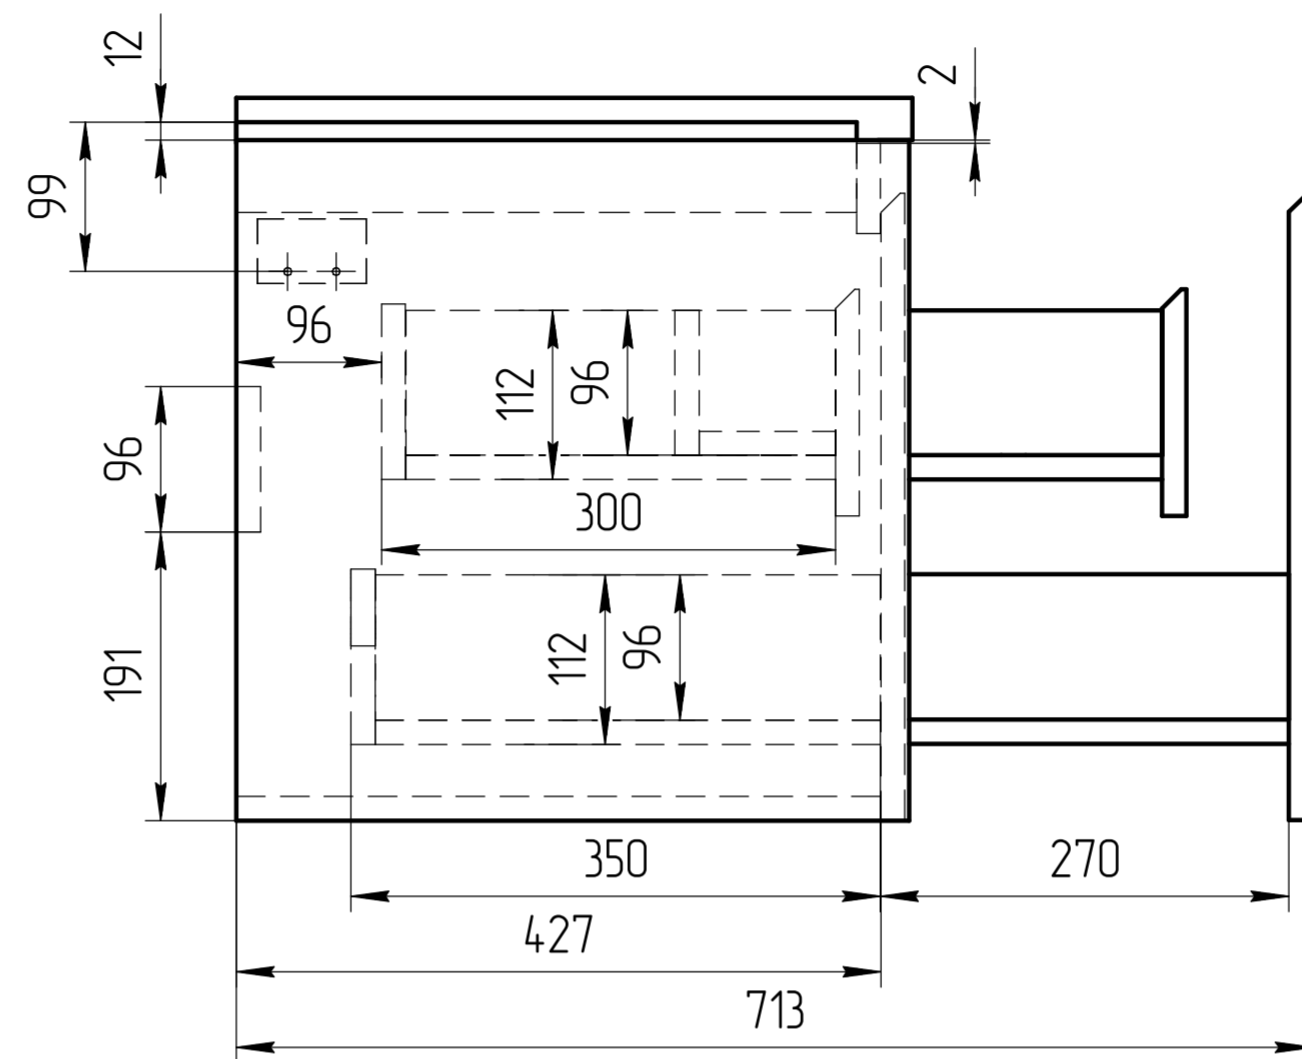

\*\*\* – монтажная высота от уровня пола до края раковины

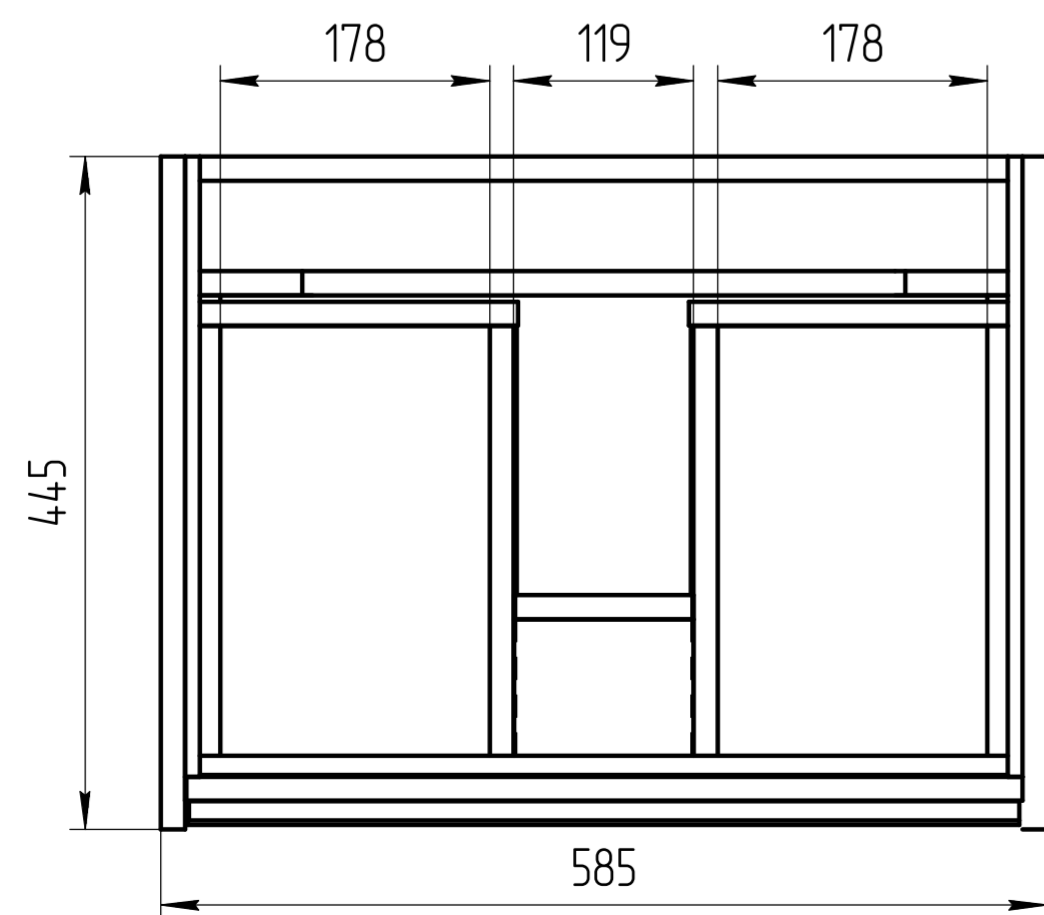

TM 01.00.124 CB	
Тумба Grande 60	Масштаб 1:5
ЛДСП 16мм	