

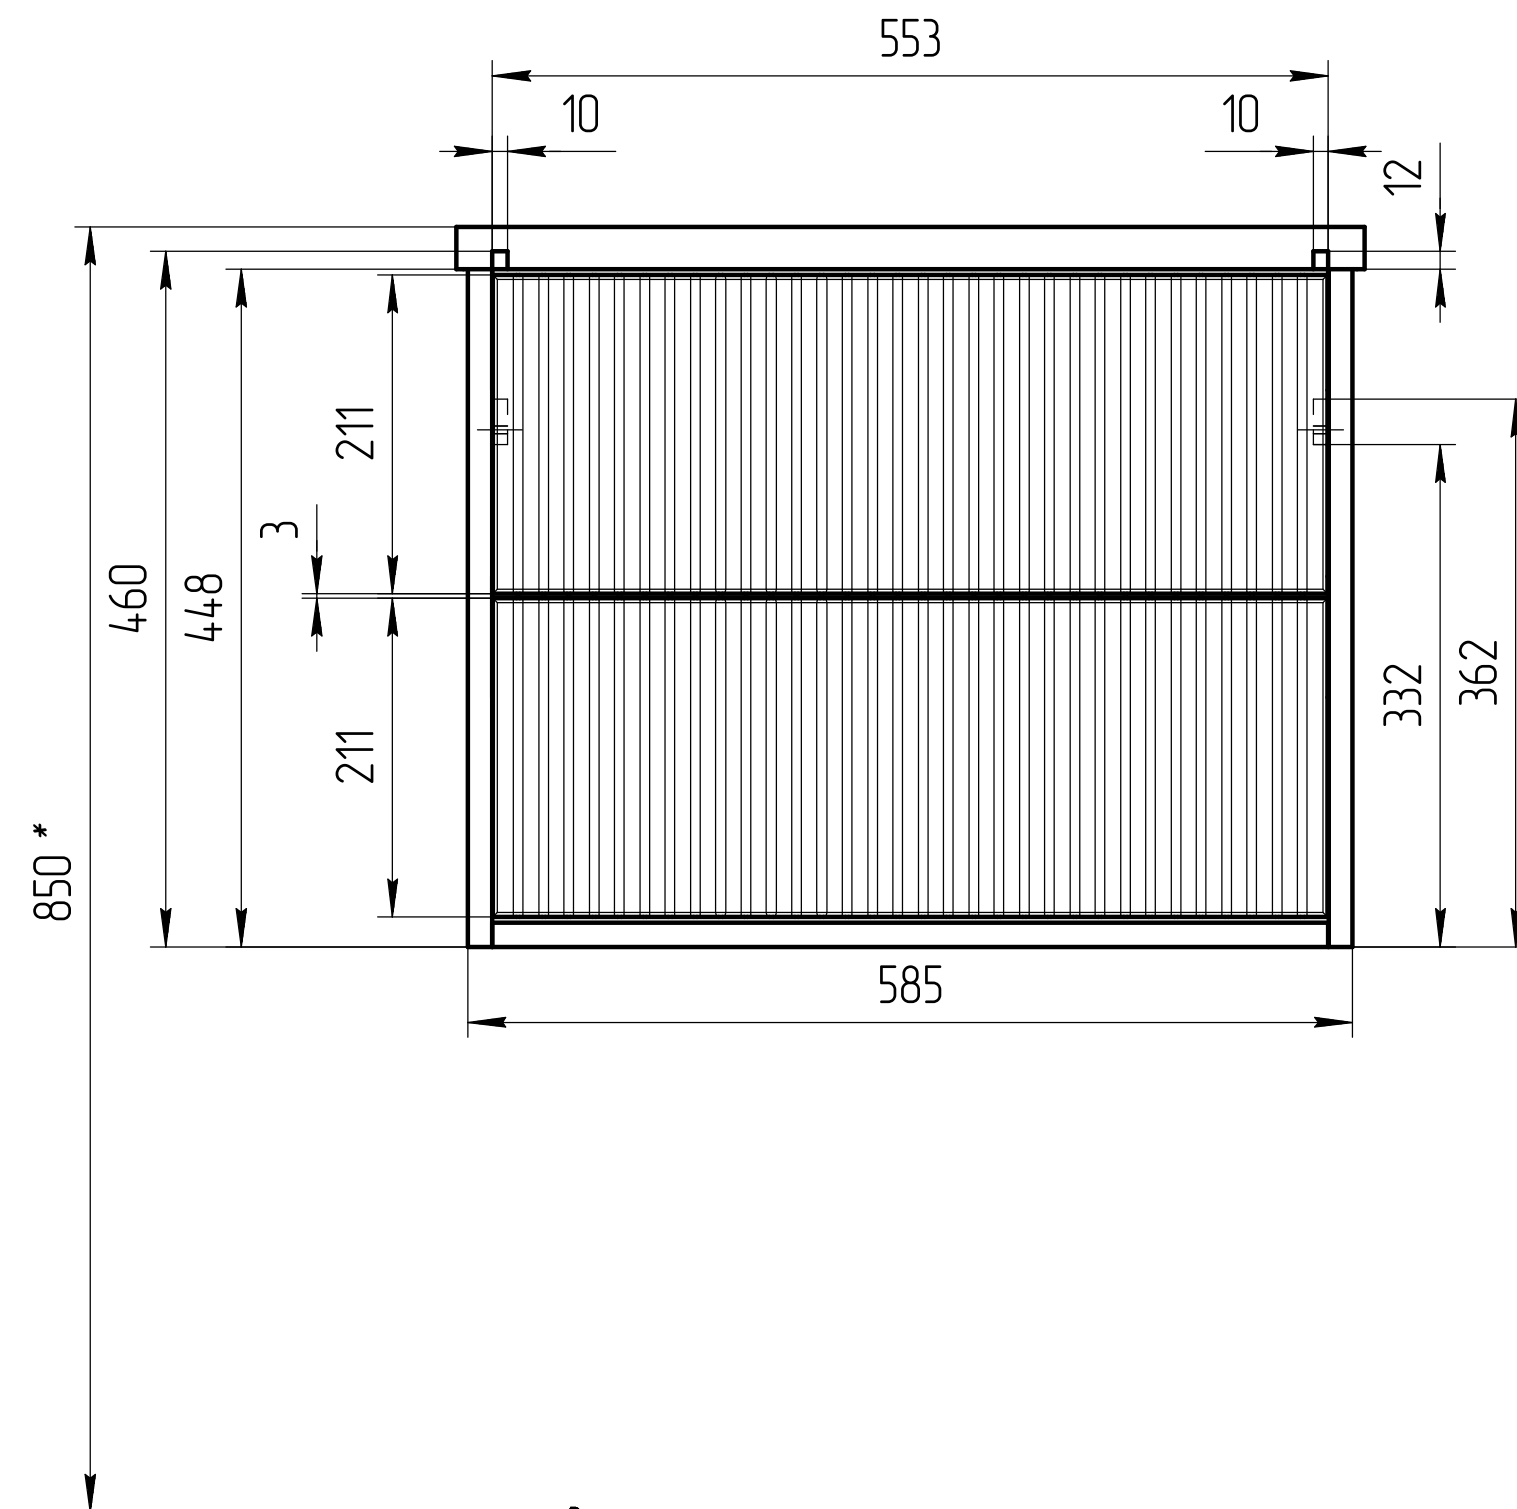
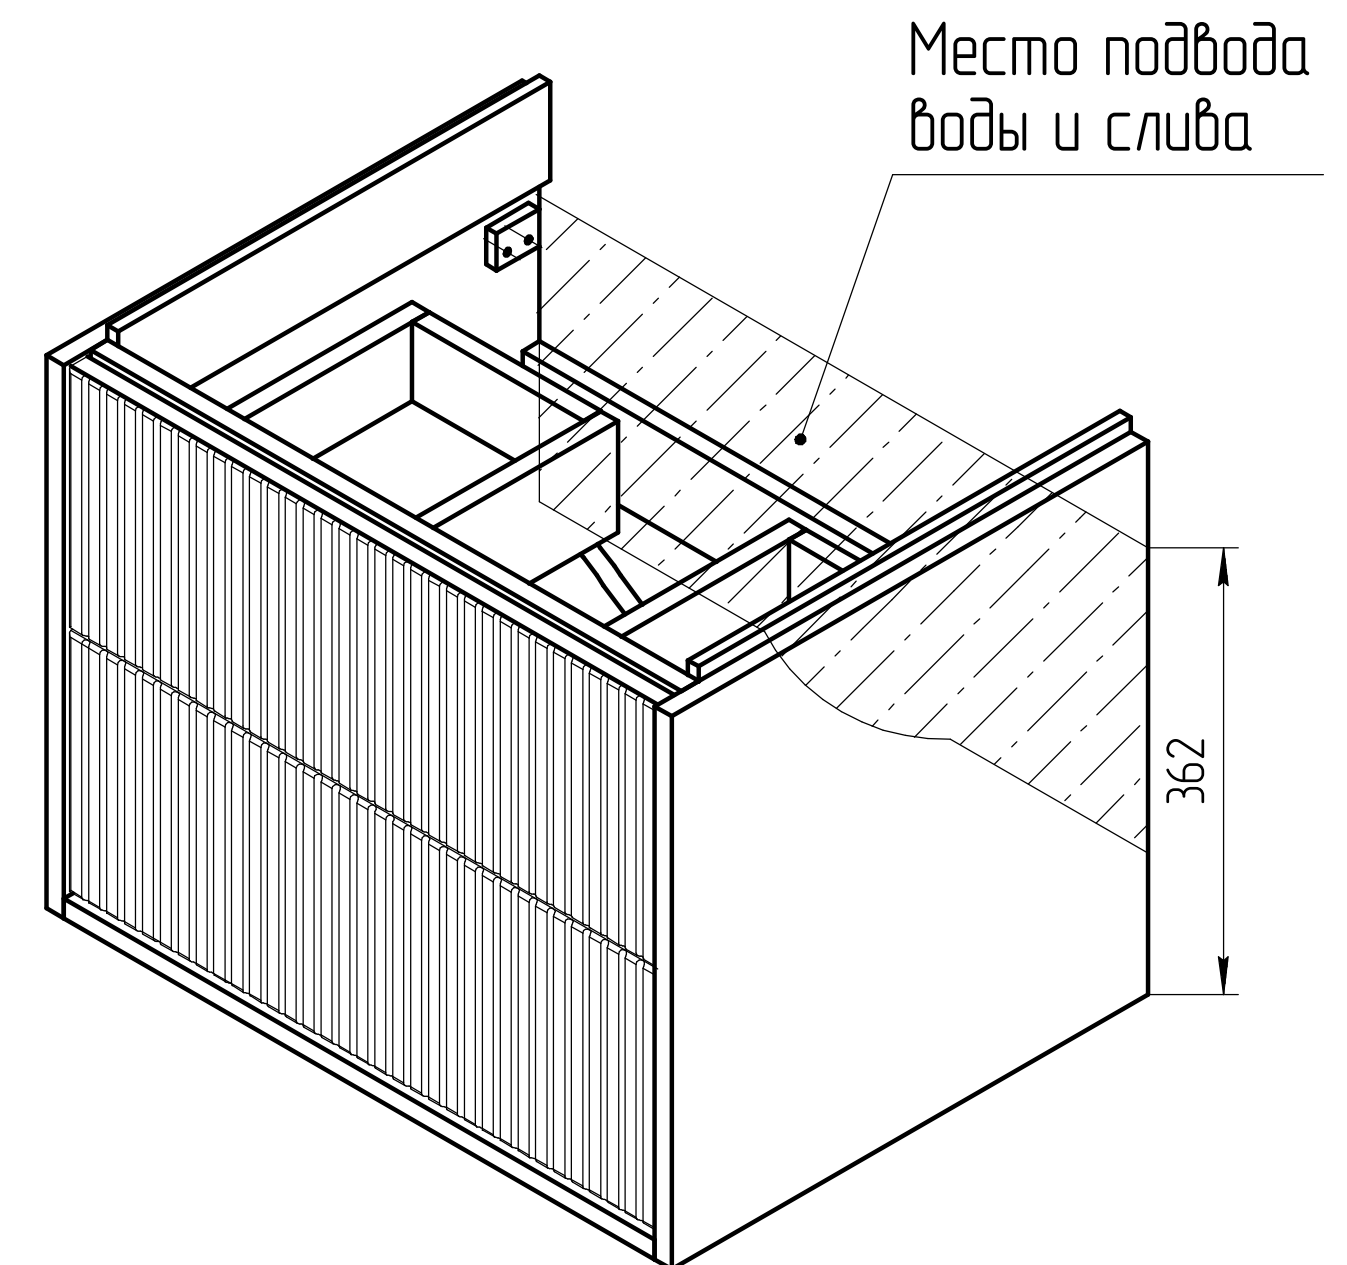


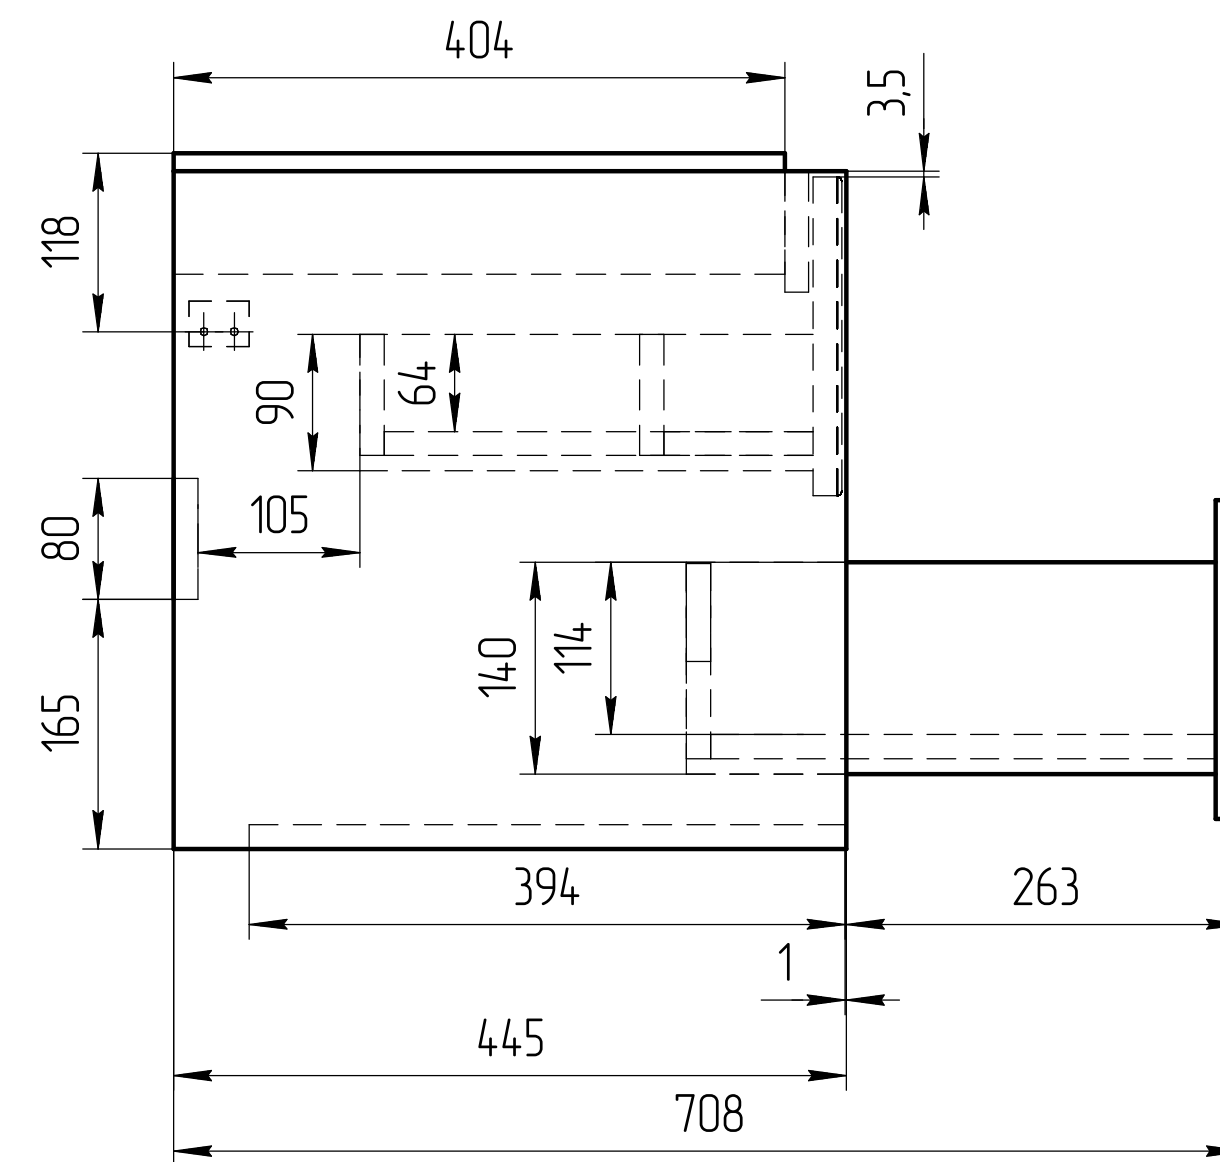

Уровень пола

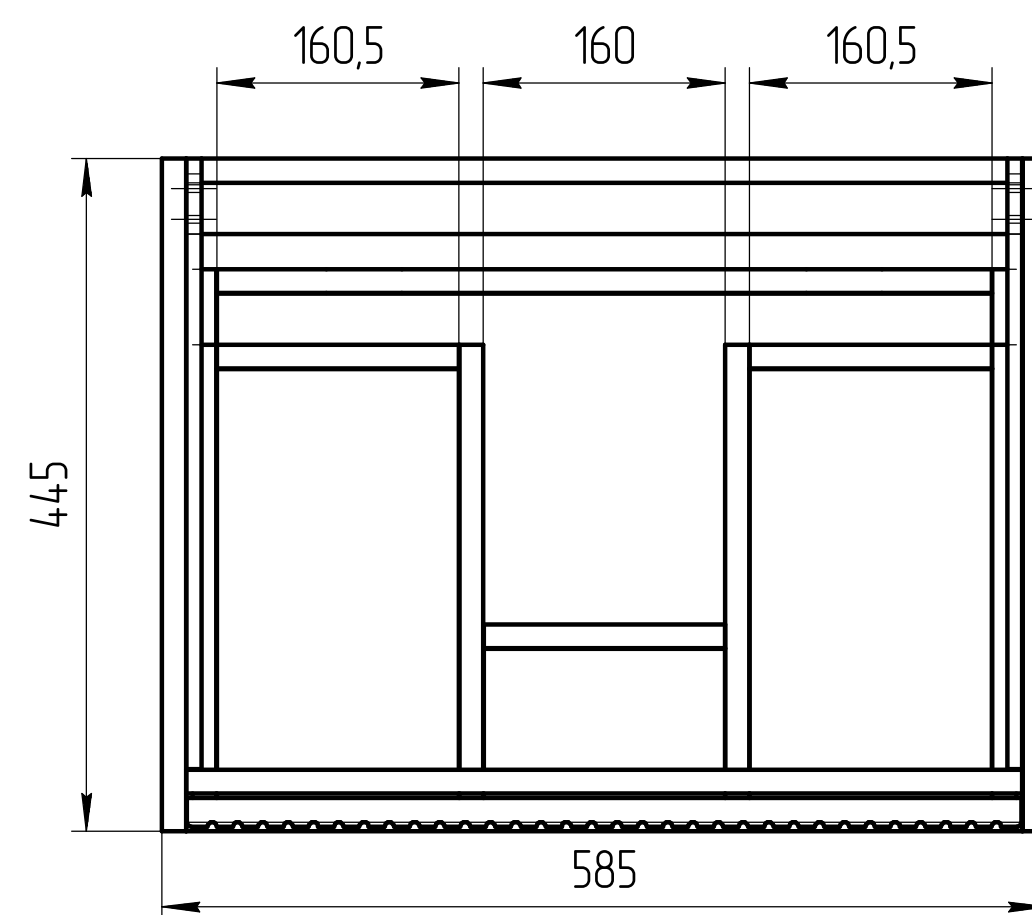

"" – монтажная высота от уровня пола до края раковины

Тумба Classic Ribble 60	Масштаб
	1:5
ЛДСП 16мм (бежевый)	