

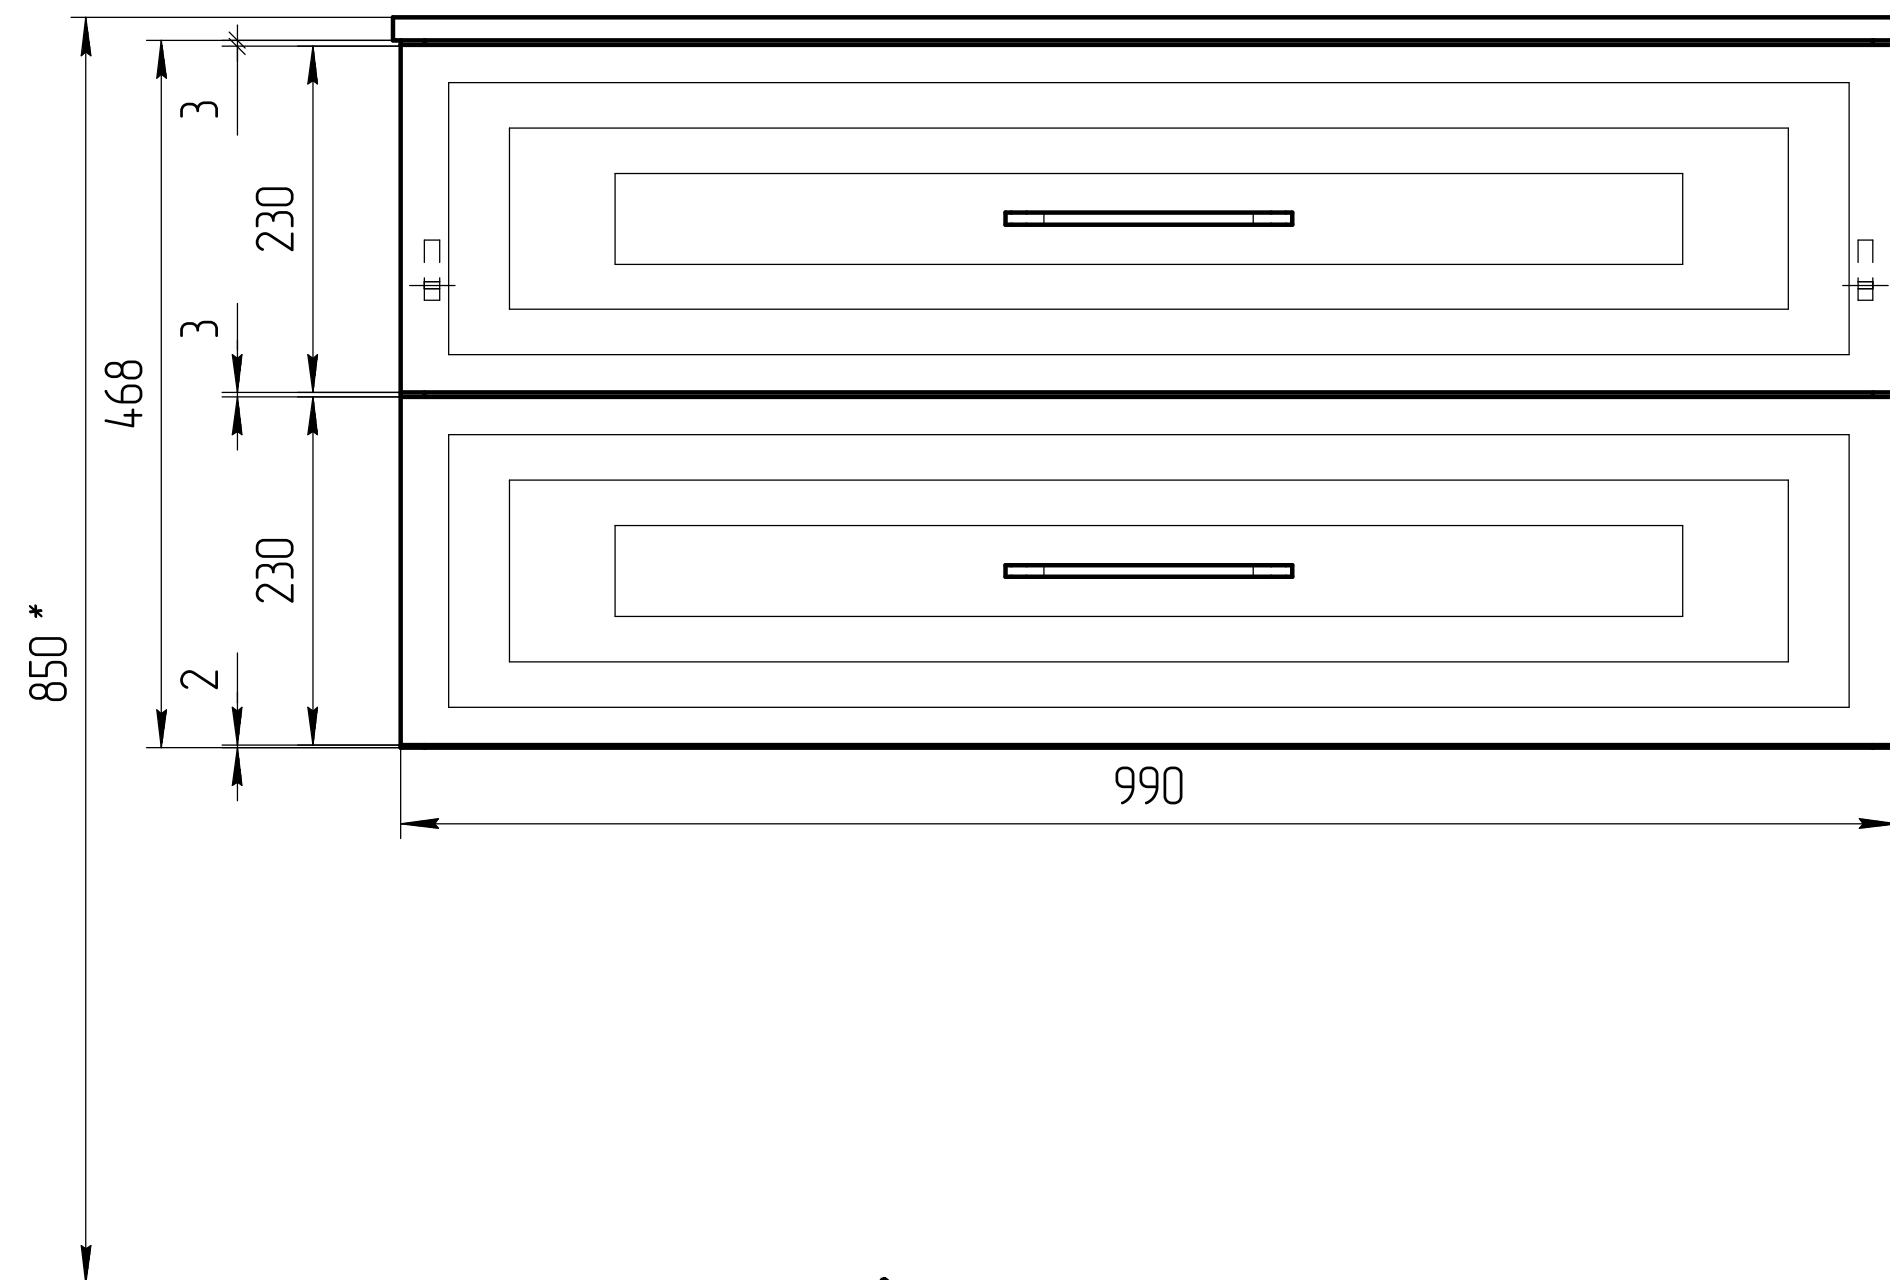
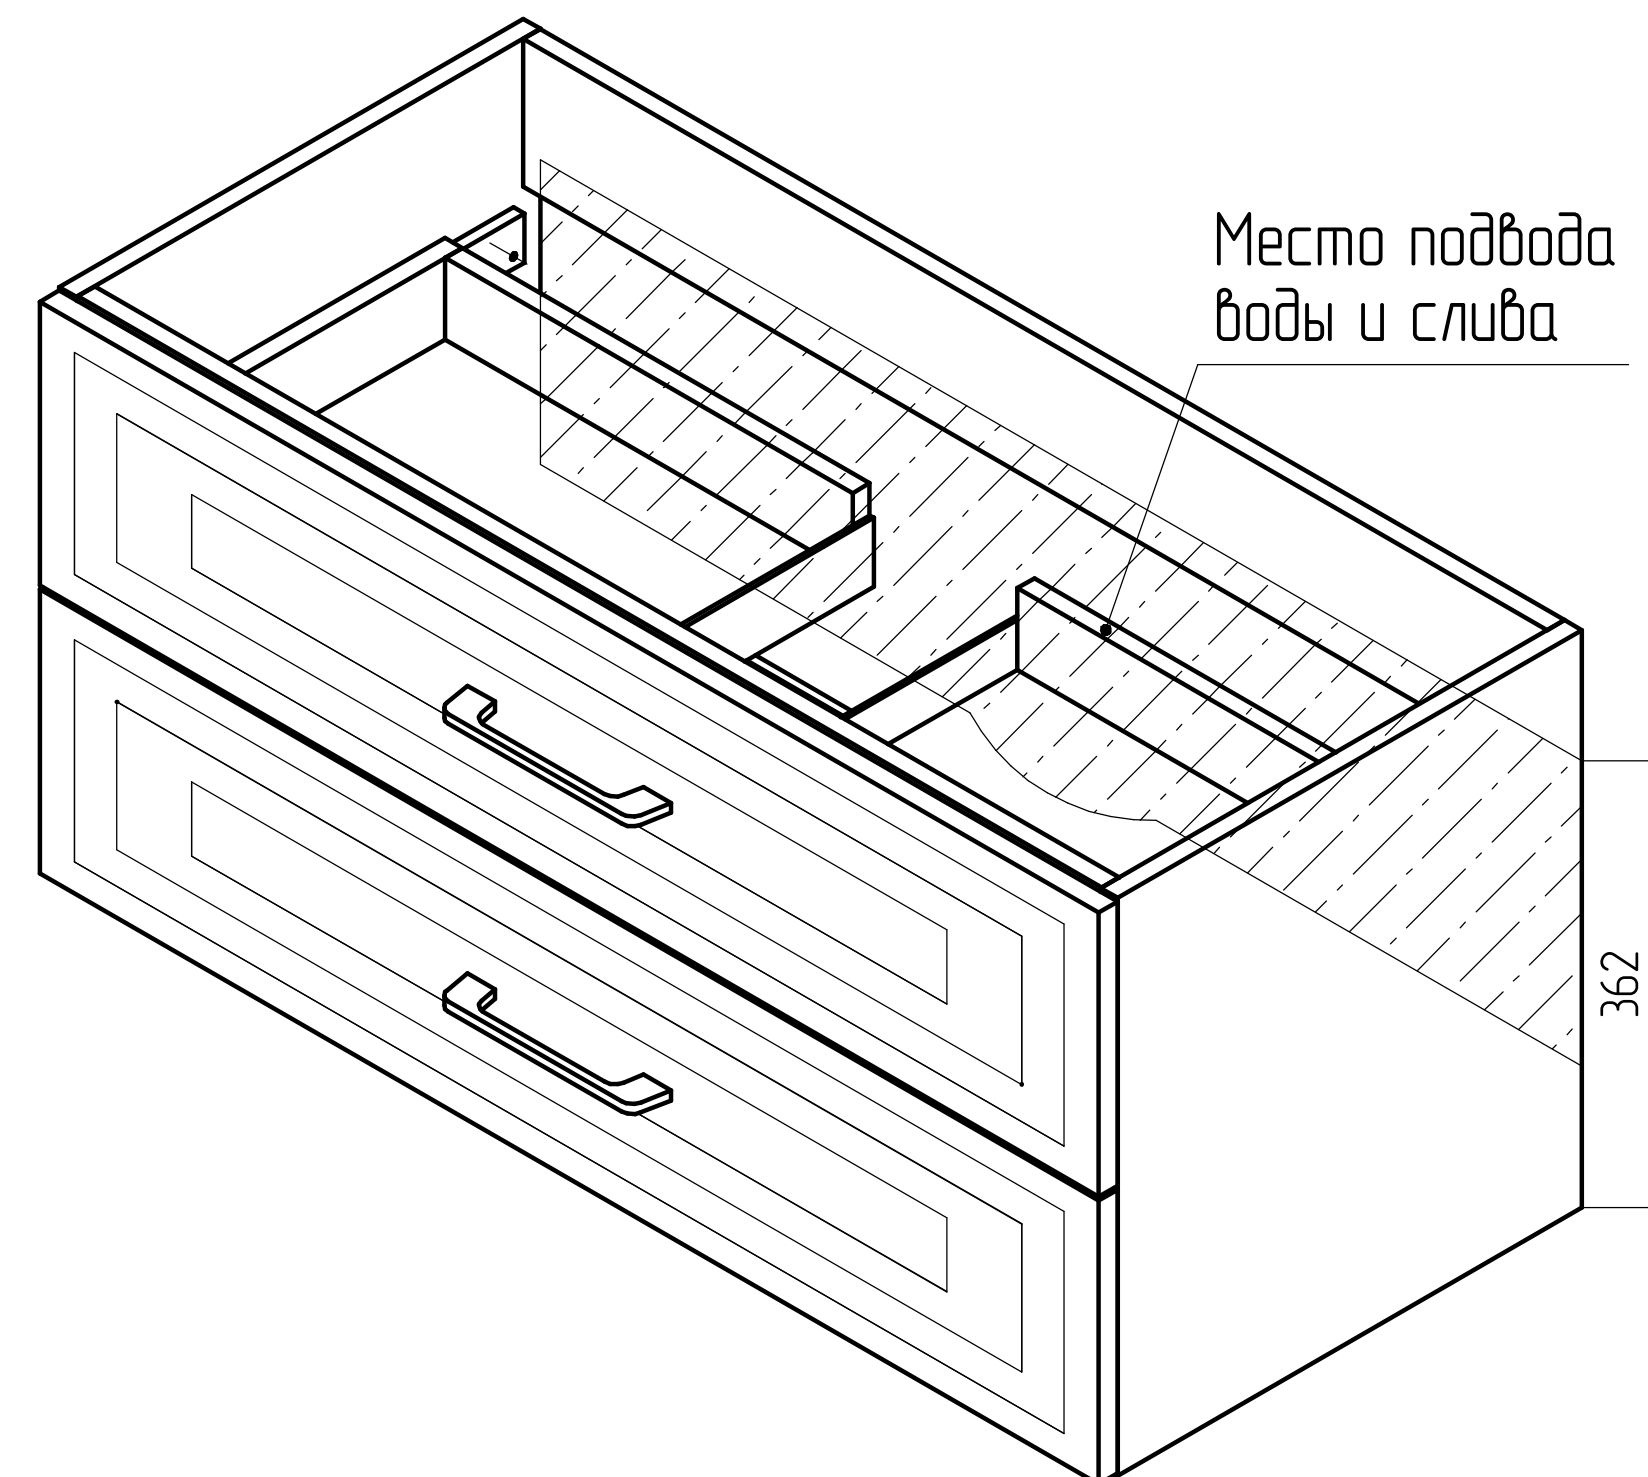


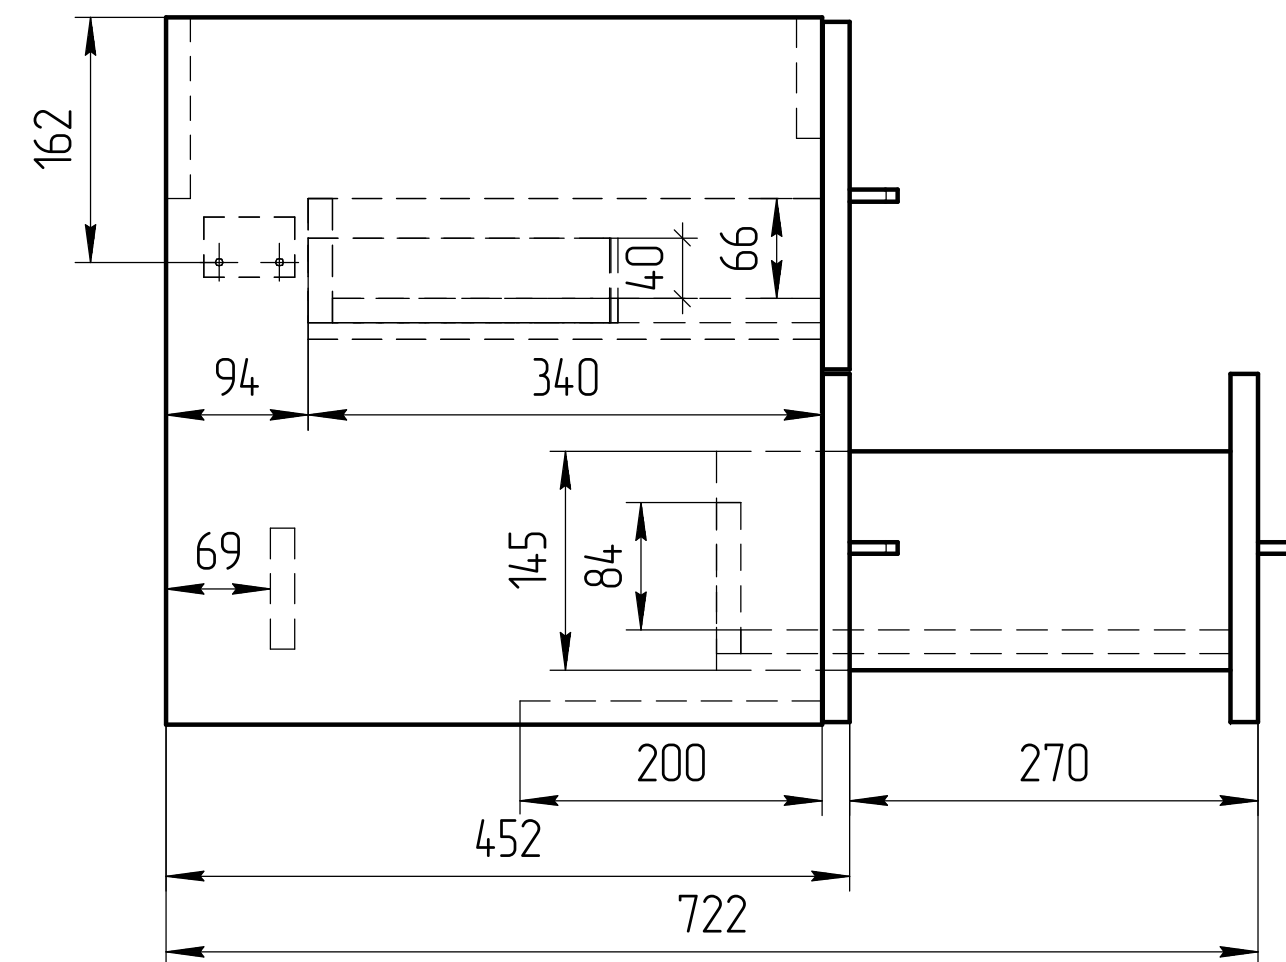

Уровень пола

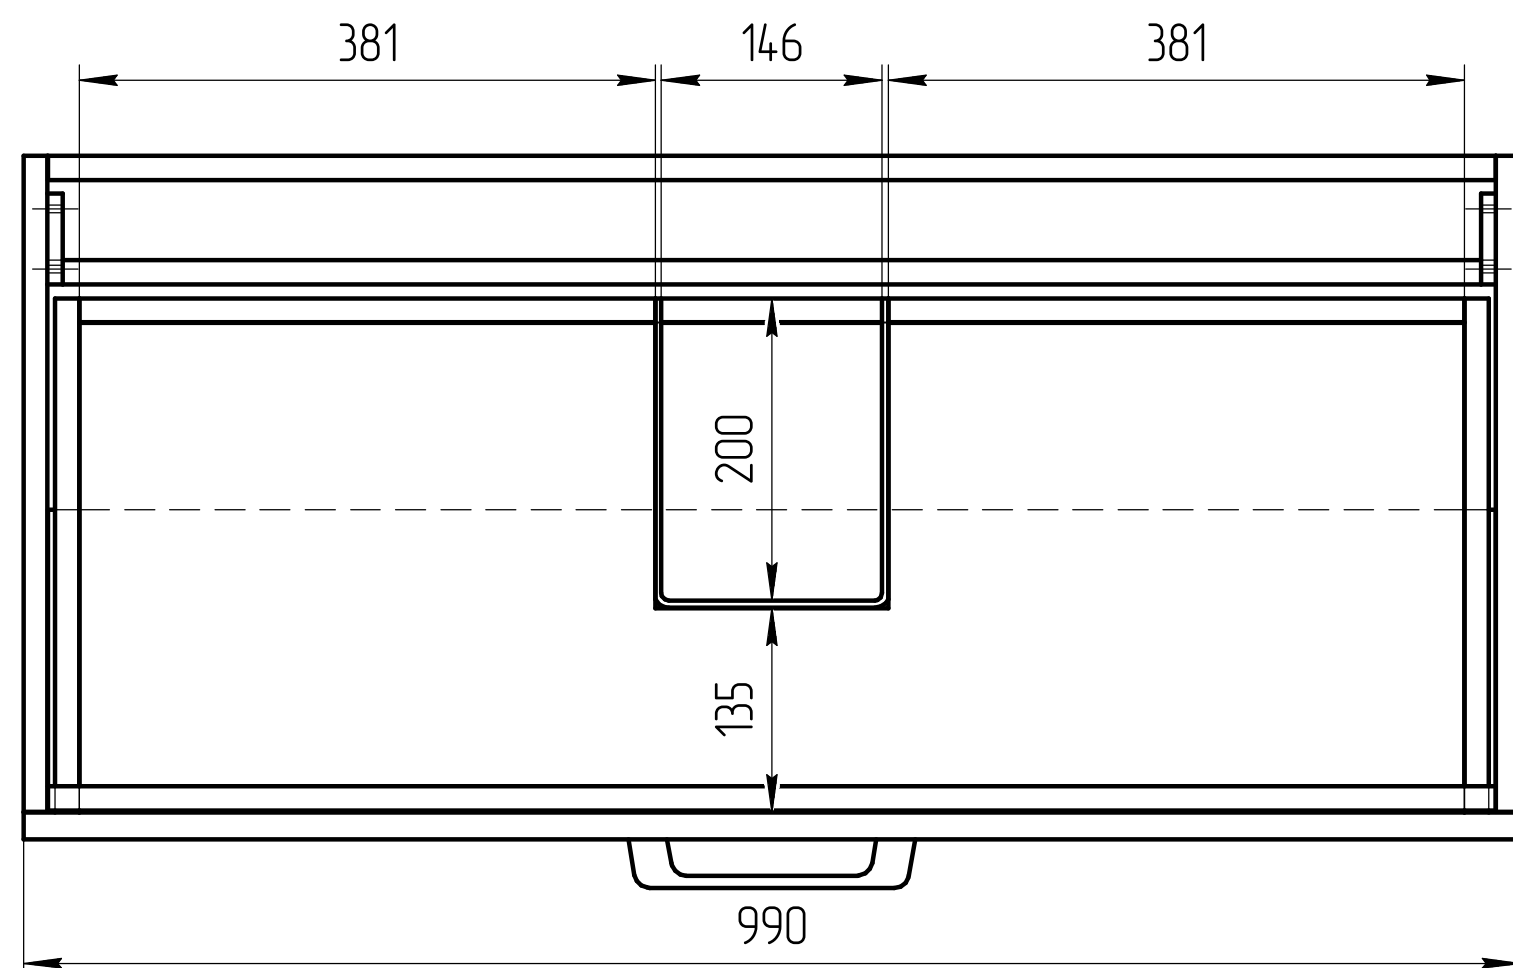

Место подвода
воды и слива

“*” – монтажная высота от уровня пола до края раковины

Тумба Classic 100	Масштаб 1:5
	МДФ 16мм