
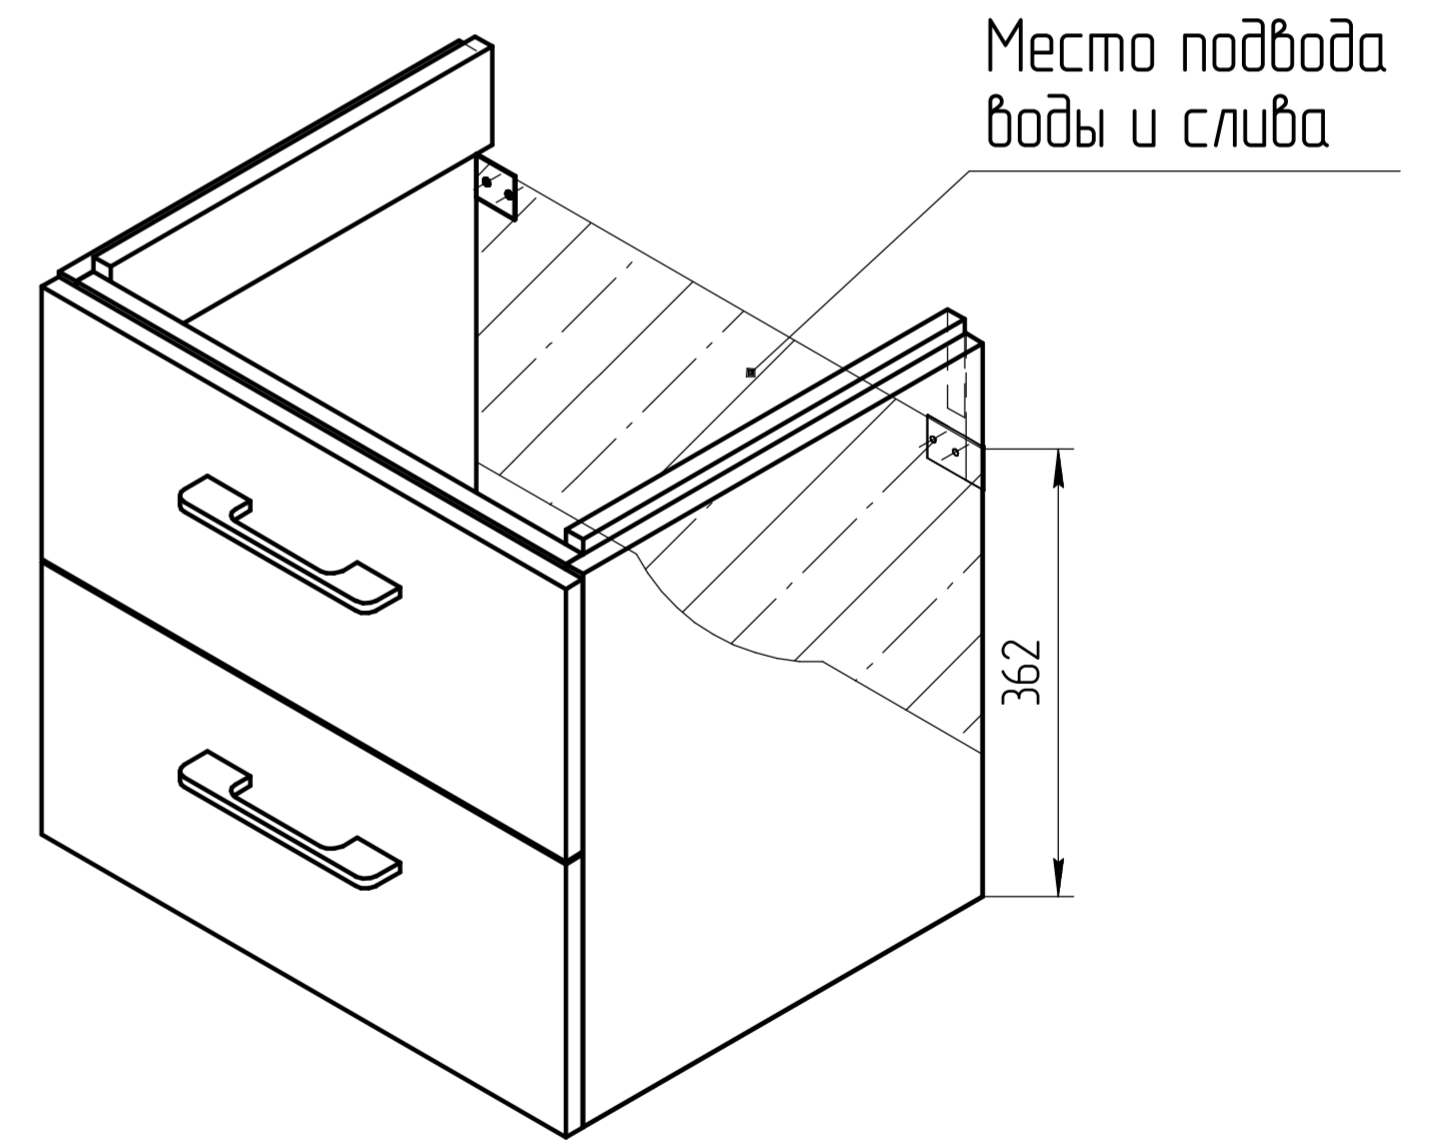
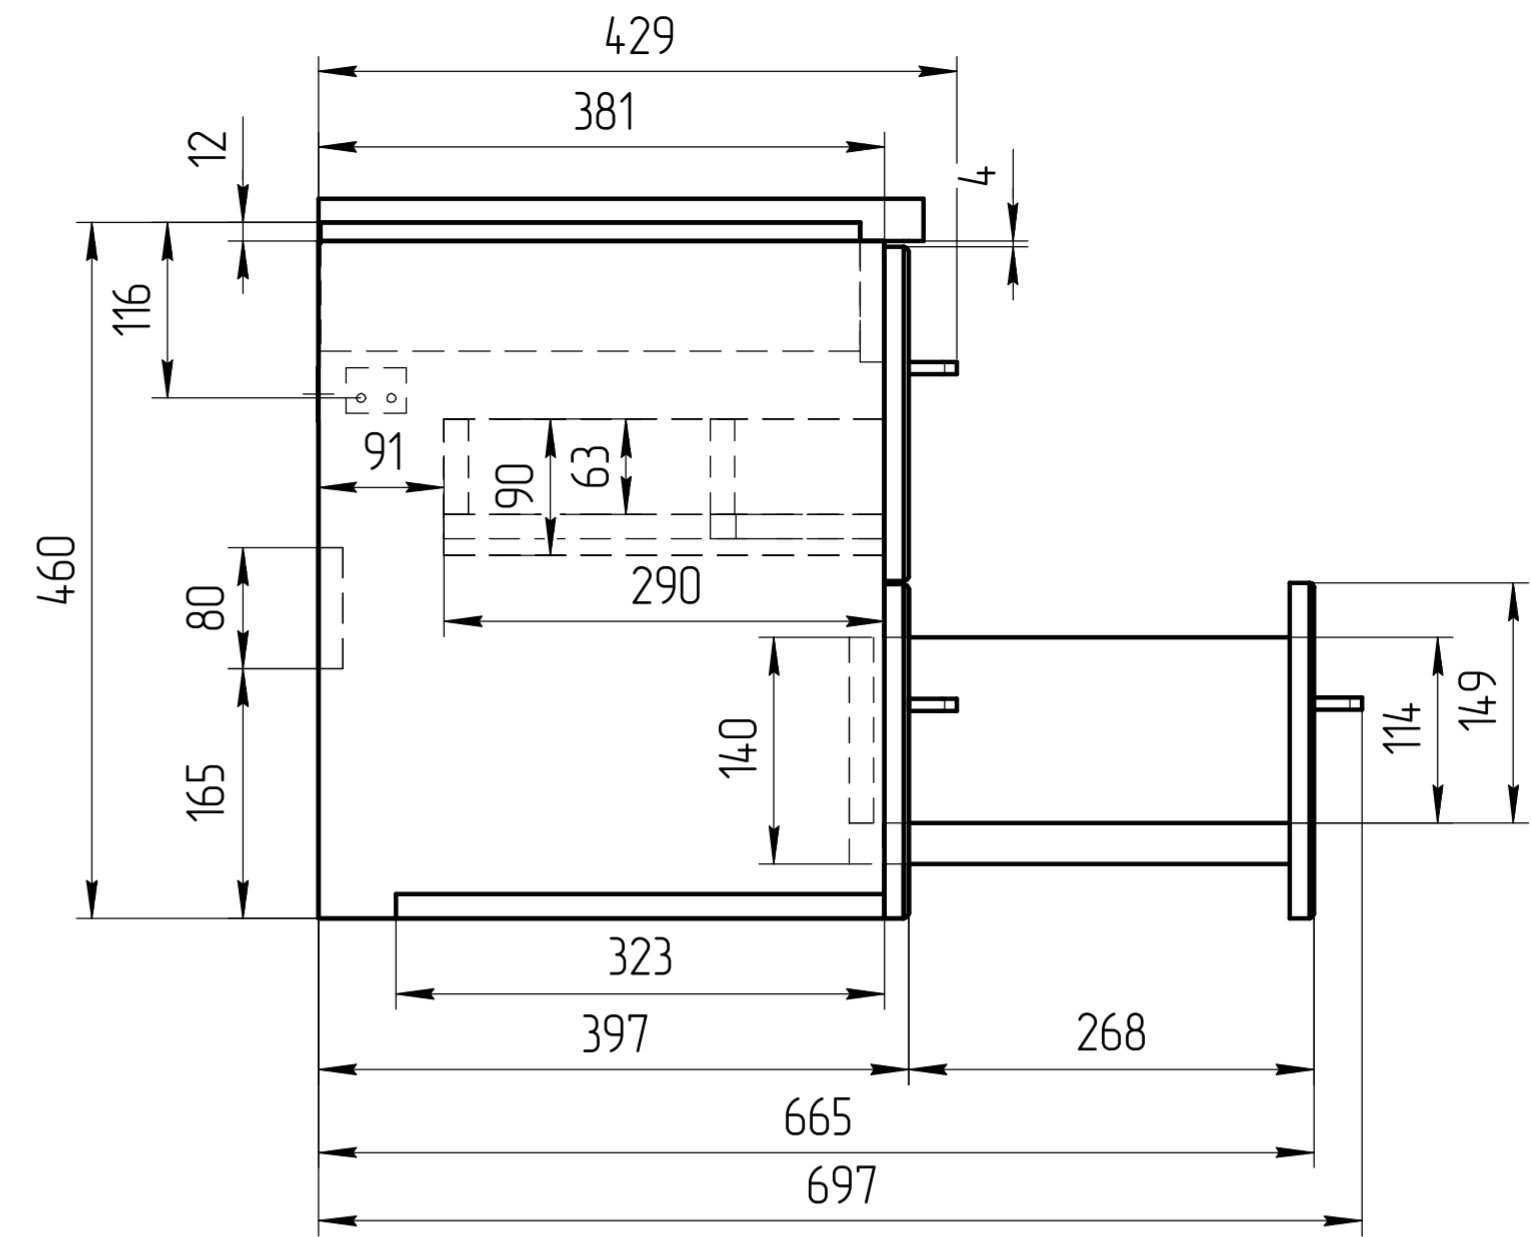


Уровень пола

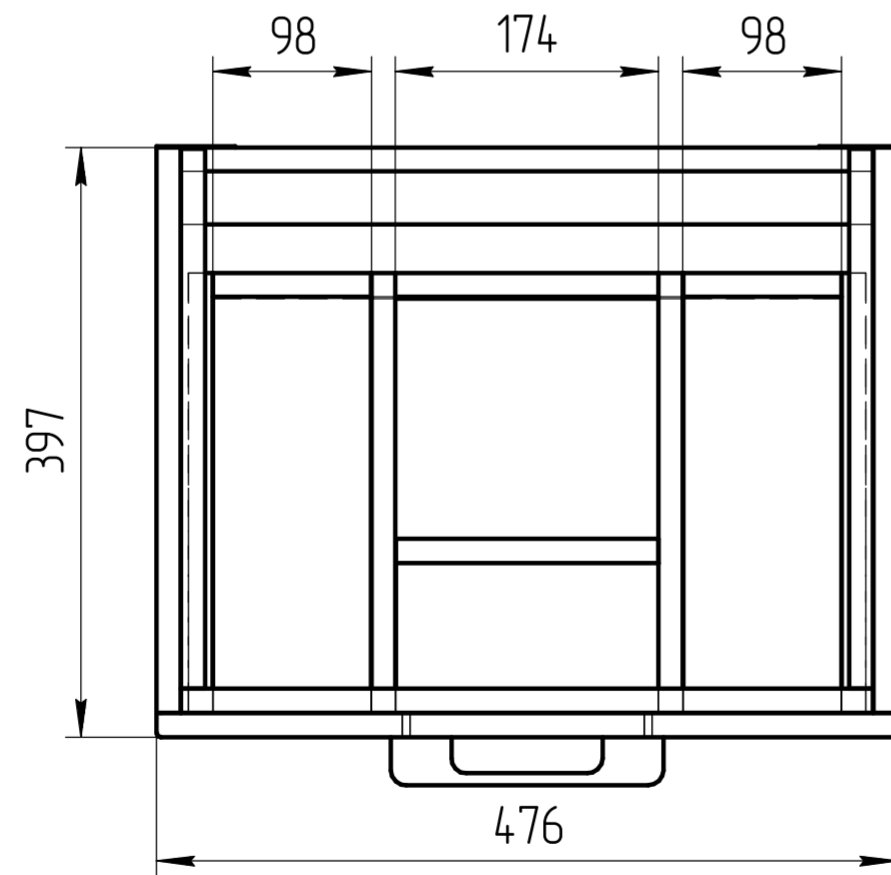

"*" - монтажная высота от уровня пола до края раковины

TM 01.00.024 СБ

Тумба LARA 50

Масштаб

1:5

ЛДСП 16мм (орех)