



TM 01.00.115 CB

Вид сзади (М 1:5)


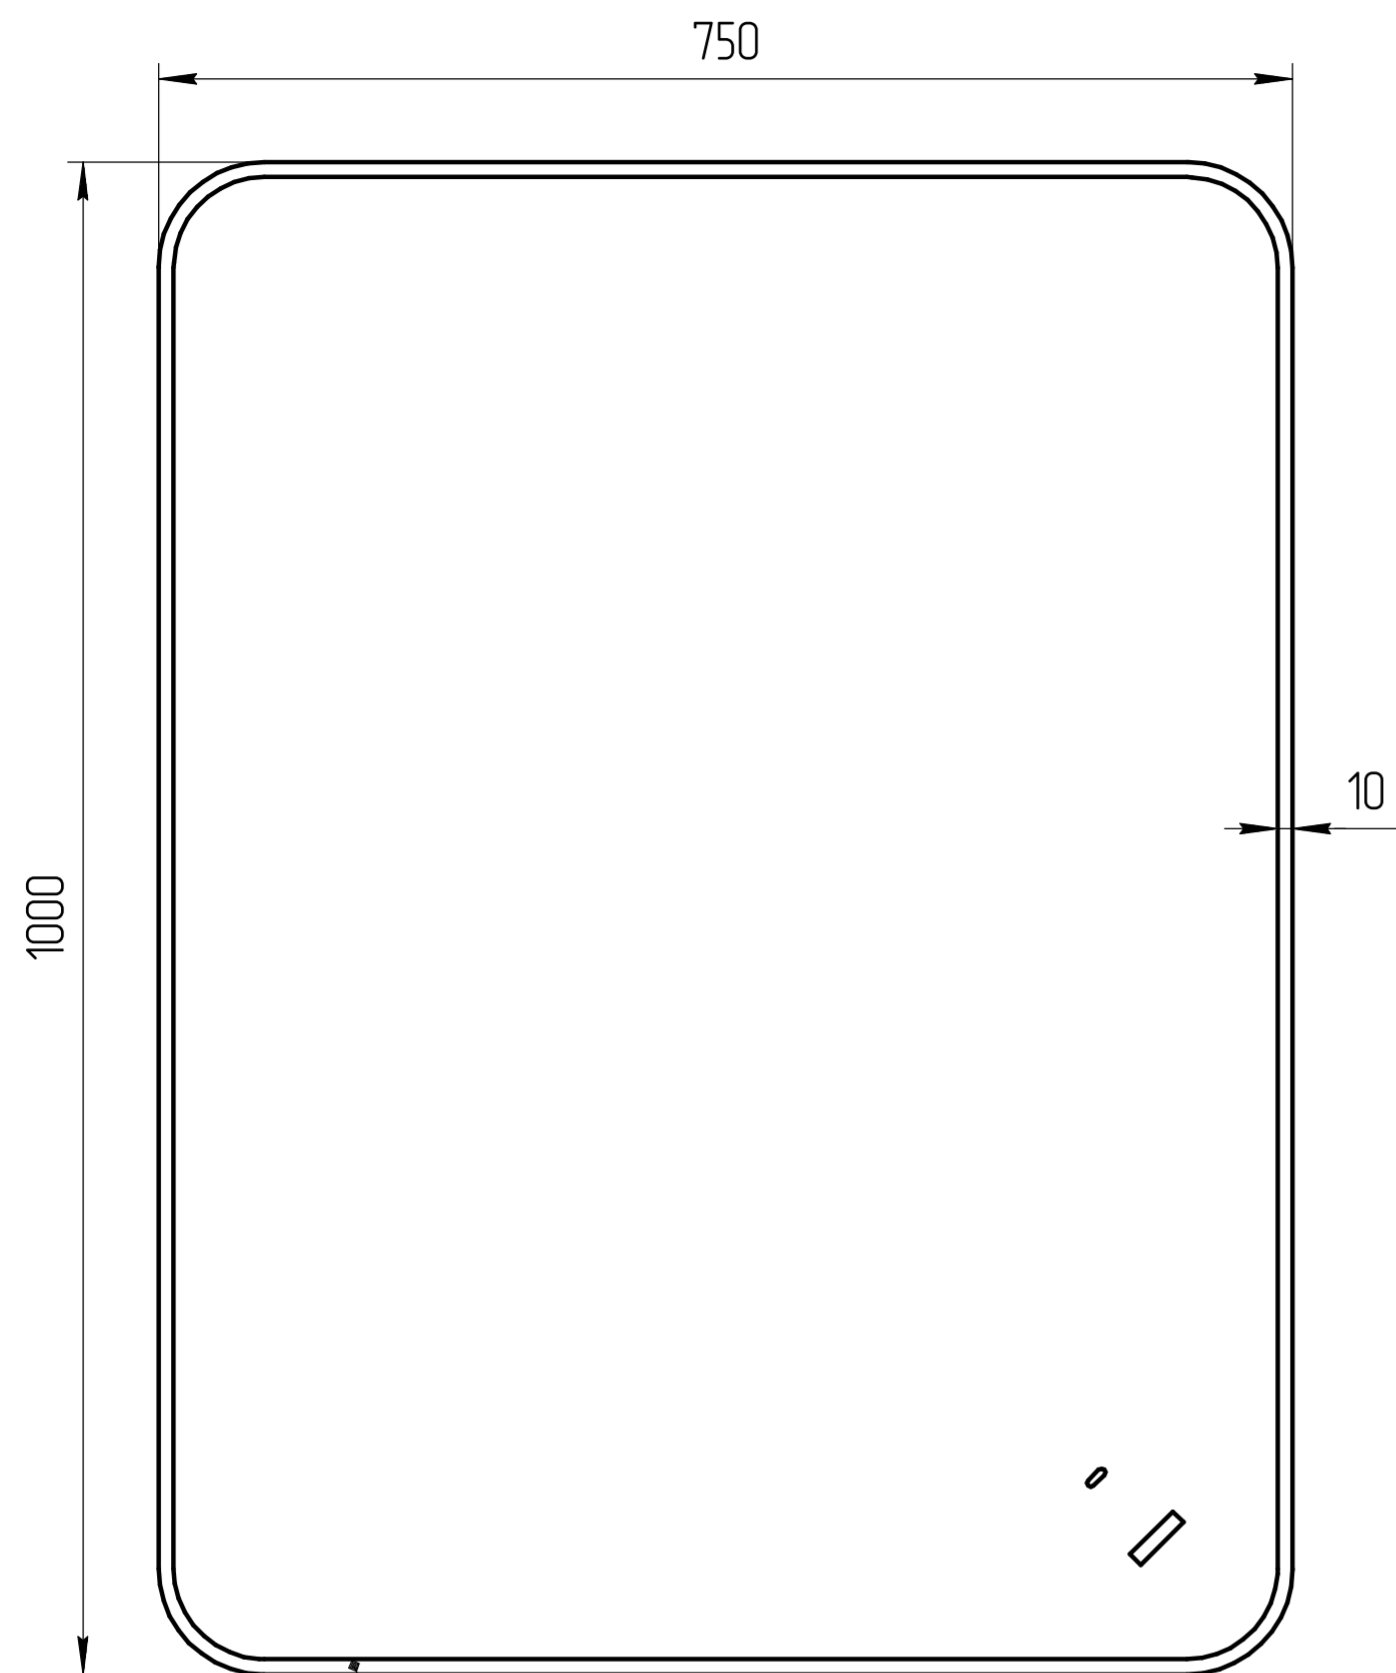


Пескоструйная обработка 10мм

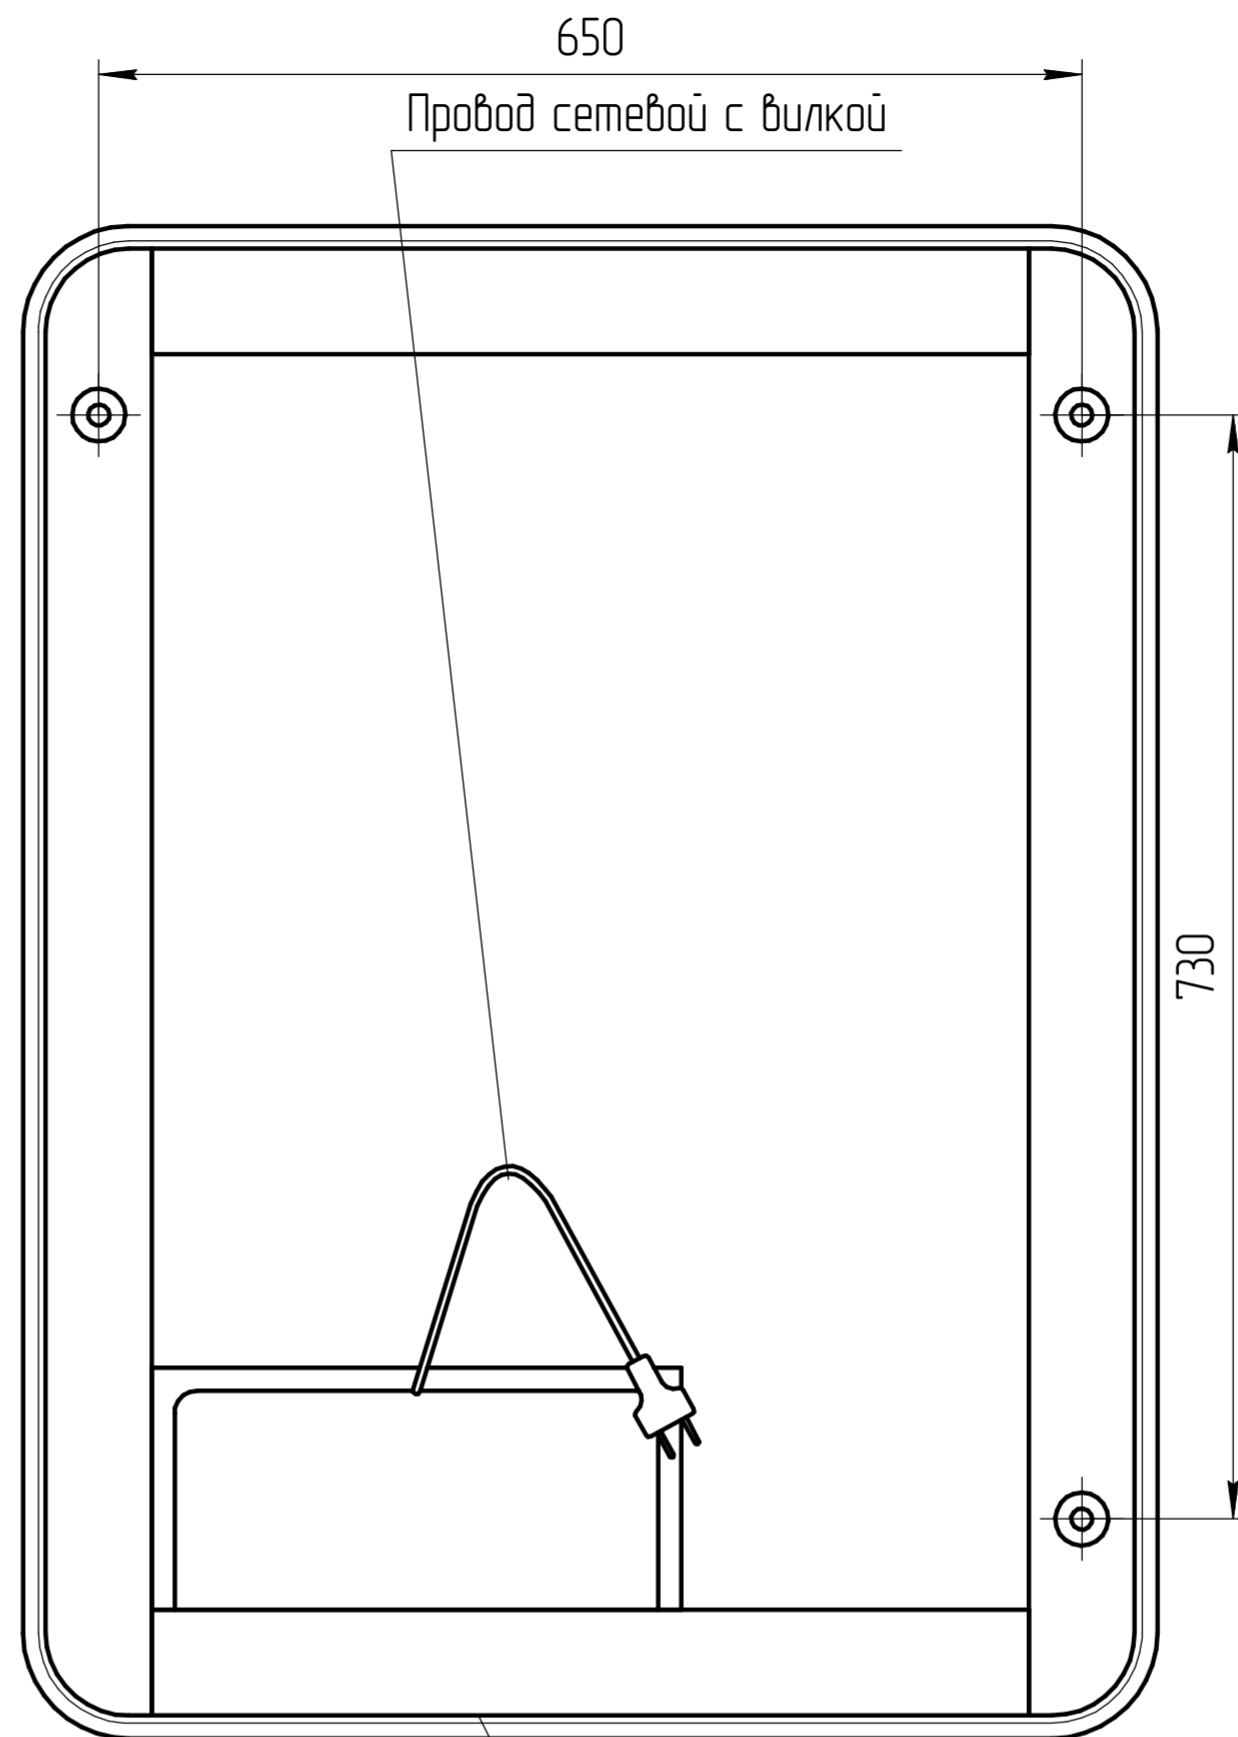

Светодиодная лента,
нейтральная 4200 К

Провод сетевой с вилкой

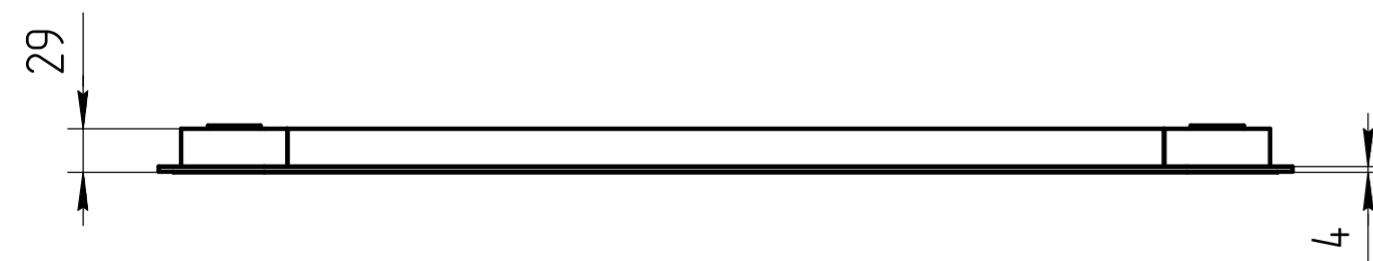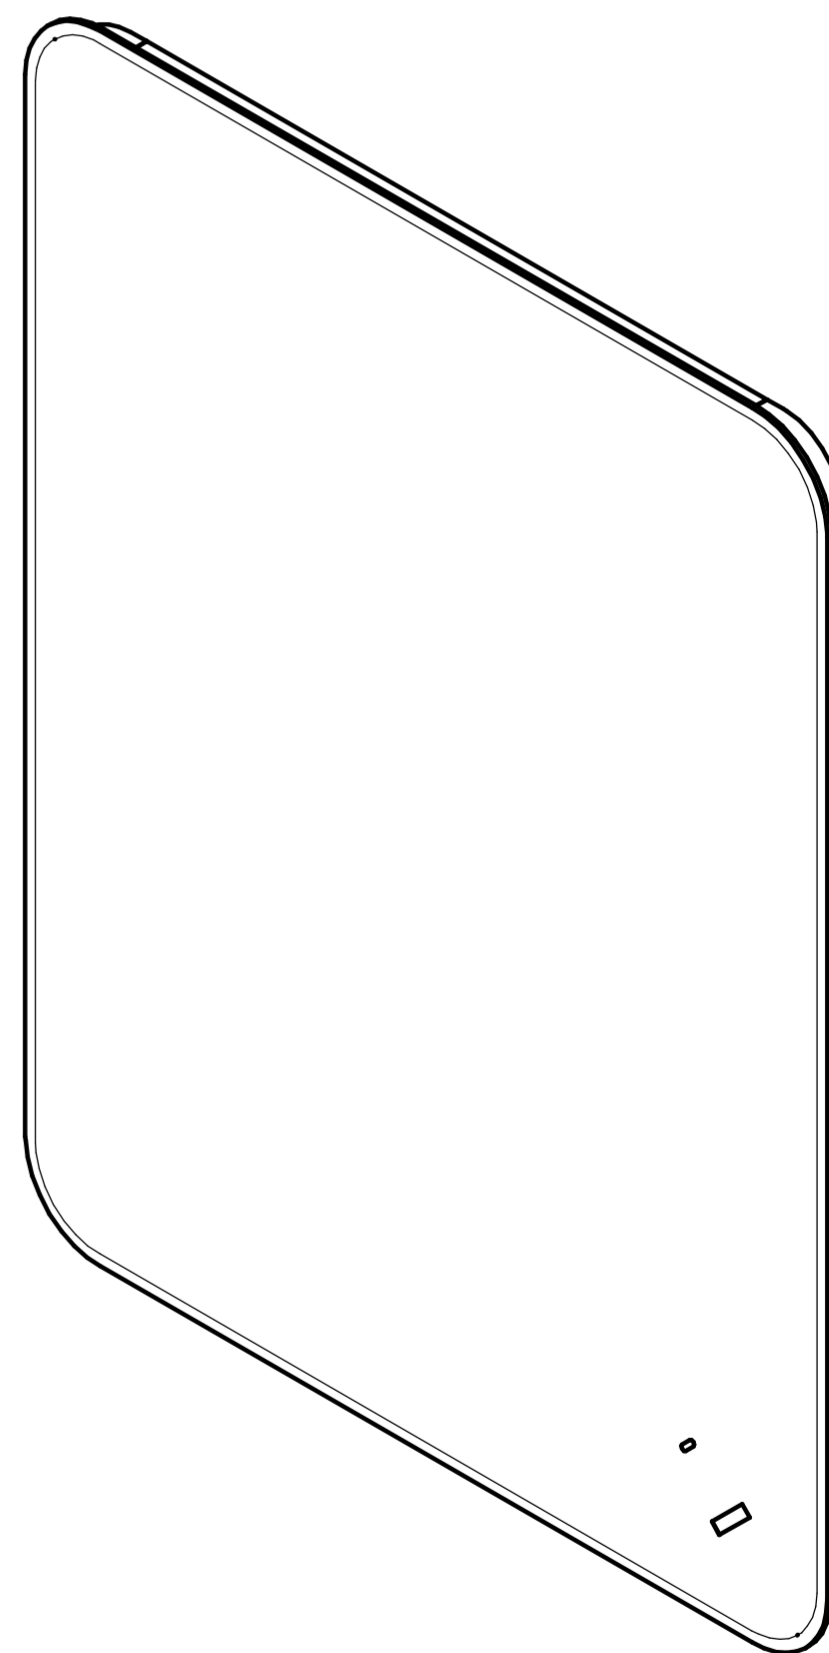

TM 01.00.115 CB

Зеркало
LED 750x1000

Масштаб

1:5